


PIANTA PIANO SEMINTERRATO_SCALA 1:100

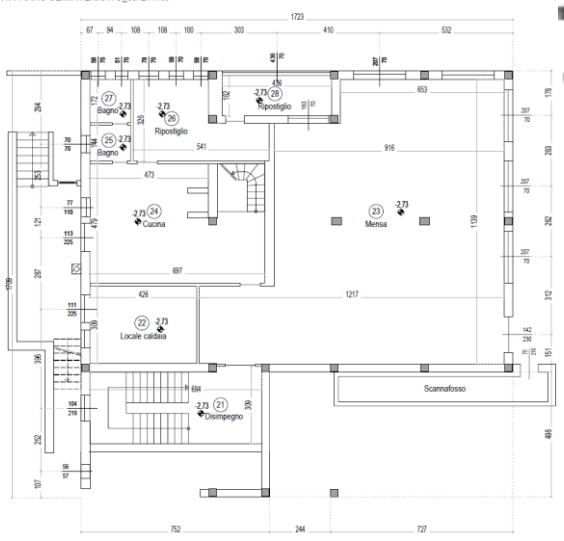

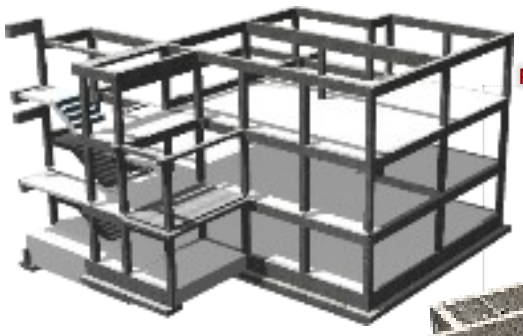


PORZIONE IN CA

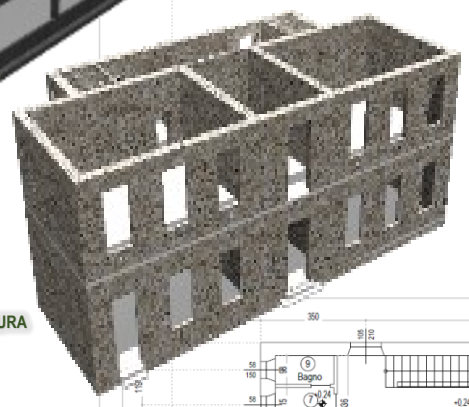

PORZIONE IN MURATURA

PIANTA PIANO TERRA_SCALA 1:100


PIANTA PIANO PRIMO_SCALA 1:100

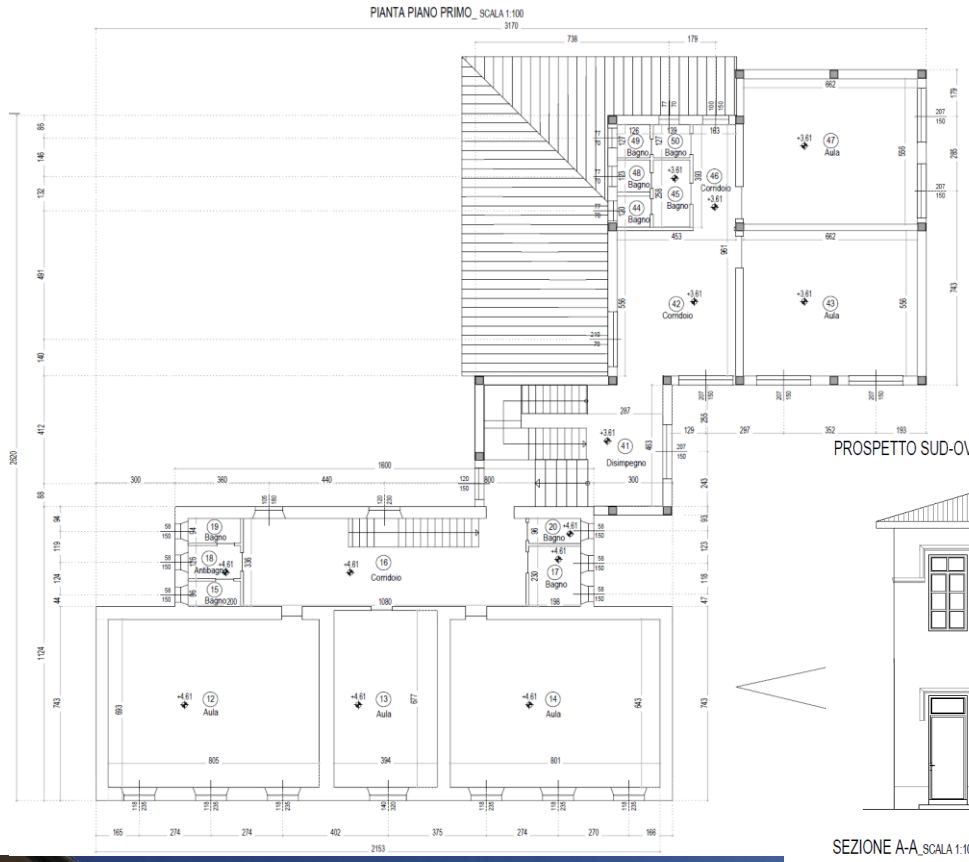

PROSPETTO SUD-OVEST_SCALA 1:100



SEZIONE A-A_SCALA 1:100

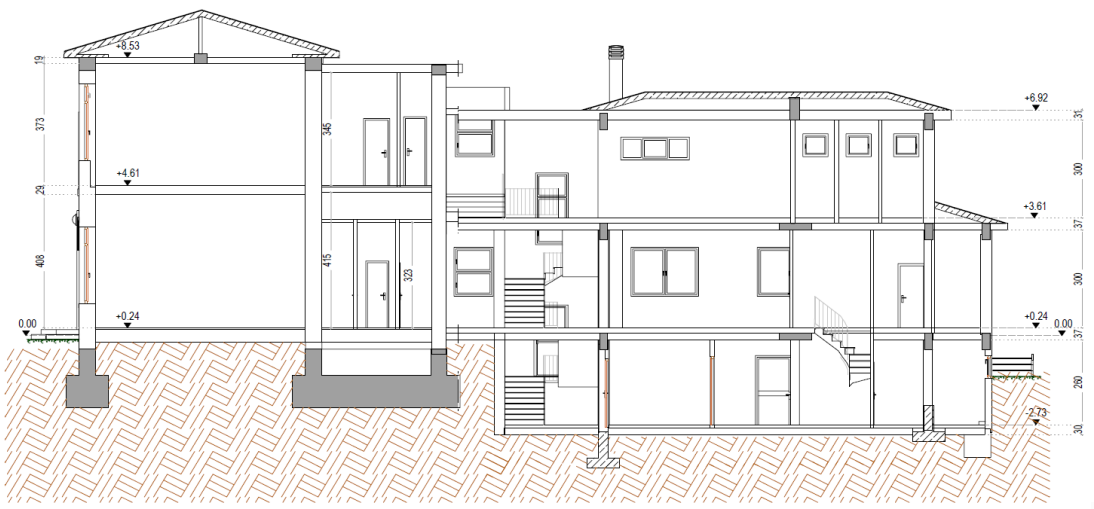













COLORE	DESCRIZIONE
	Demolito
	Costruito
	Demoliti e ricostruito

PIANTA PIANO SEMINTERRATO_SCALA 1:100

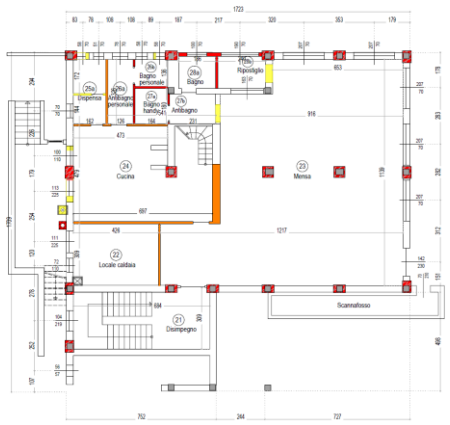


SEZIONE TIPO GRONDA - POST INTERVENTO
SCALA 1:10

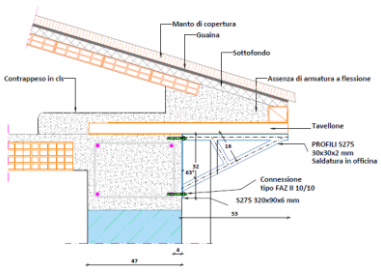






PIANTA PIANO PRIMO_ SCALA 1:100

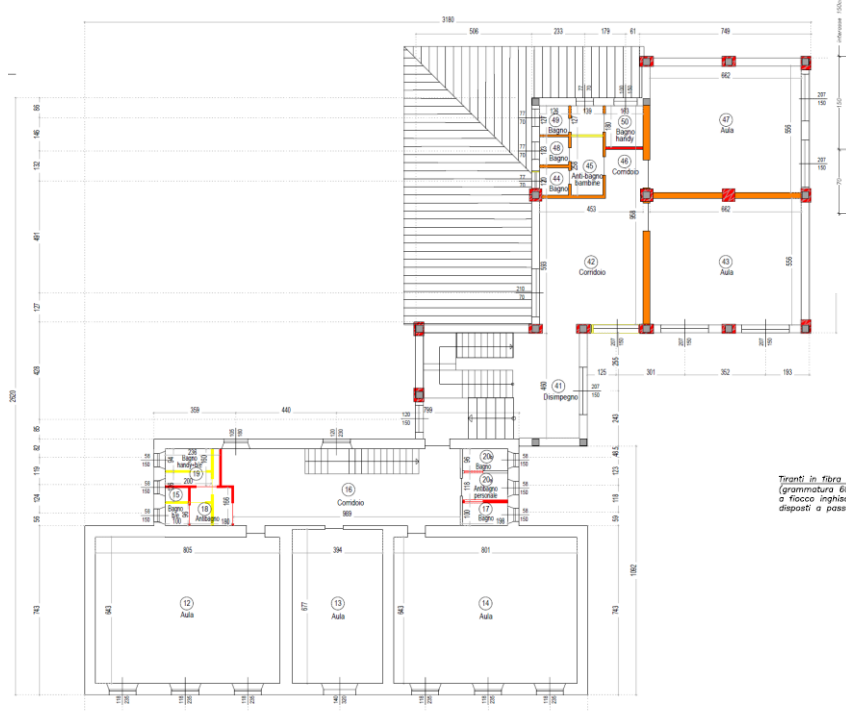

PARTICOLARE 06 – DETTAGLIO STRATIGRAFIA SOLAIO CON INSERIMENTO TIRANTI
Scala 1:20

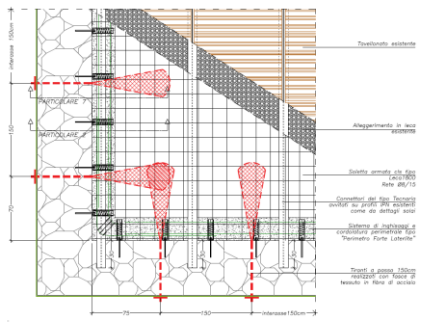









PARTICOLARE 07 SEZIONE TIPO – Installazione Tirante
Scala 1:10

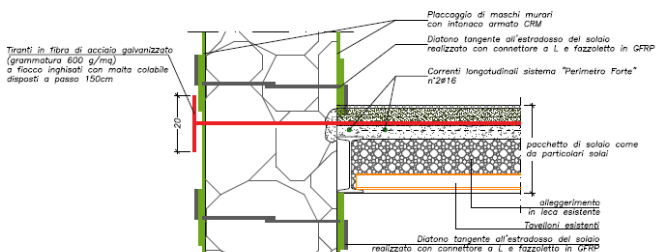


PORZIONE IN CEMENTO ARMATO

PIANTA PIANO TERRA_SCALA 1:100

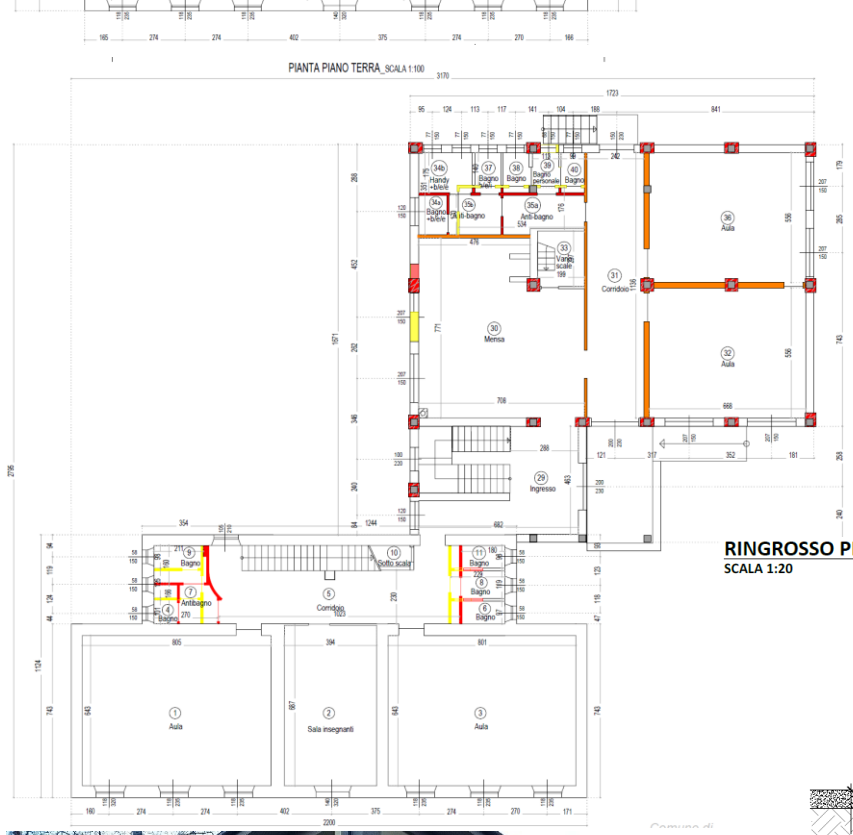



RINGROSSO PIL ANGOLO - SEZIONE AA
SCALA 1:20

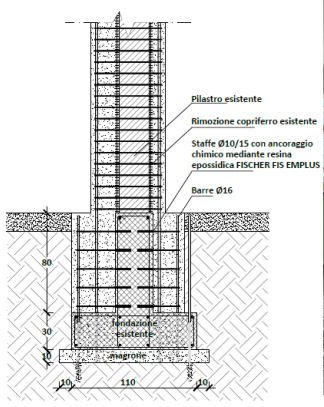







EFFICIENTAMENTO ENERGETICO





