



PIANTA PIANO TERRA
SUB.10
Ingresso B
SUB.2
SUB.1
SUB.5
Ingresso A
ALTRA U.I.


PIANTA PIANO SECONDO
SUB.7
SUB.11
ALTRA U.I.


PIANTA PIANO PRIMO
ALTRA U.I.

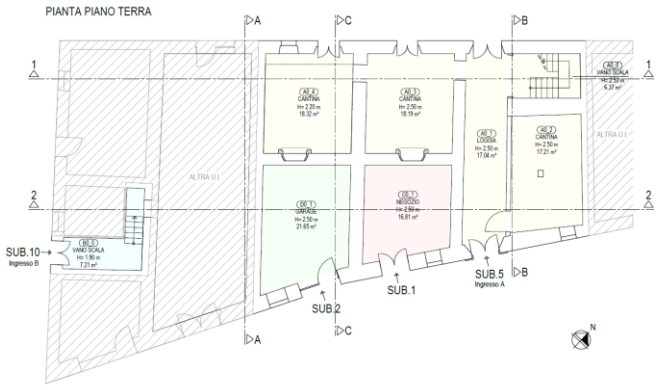

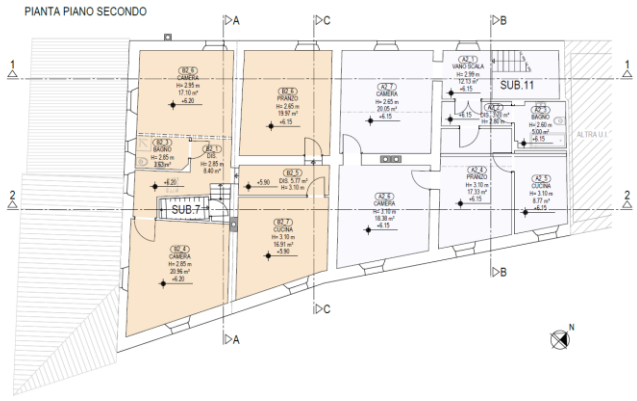

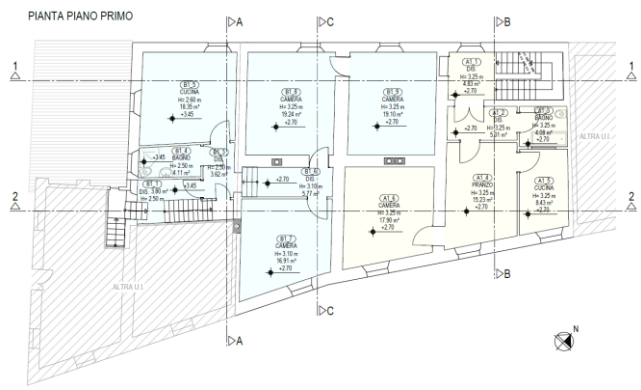













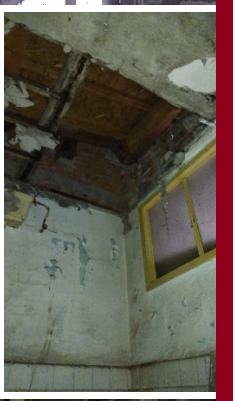

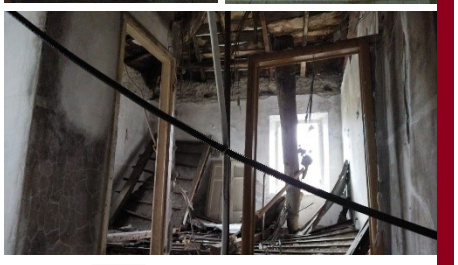


STOP



STATO ATTUALE
SEZIONE 1-1
STATO ATTUALE
SEZIONE B-B
STATO DI PROGETTO
SEZIONE 1-1
STATO DI PROGETTO
SEZIONE B-B










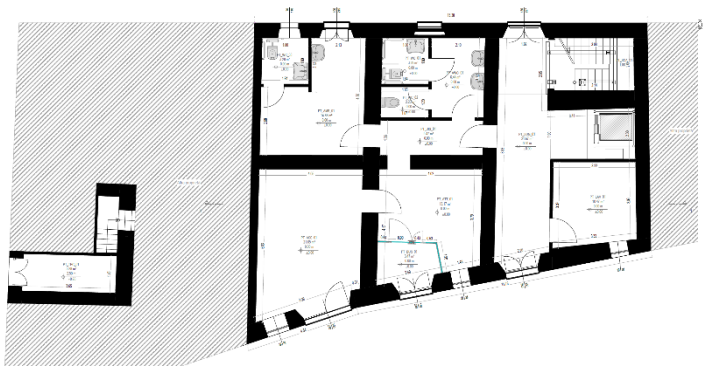




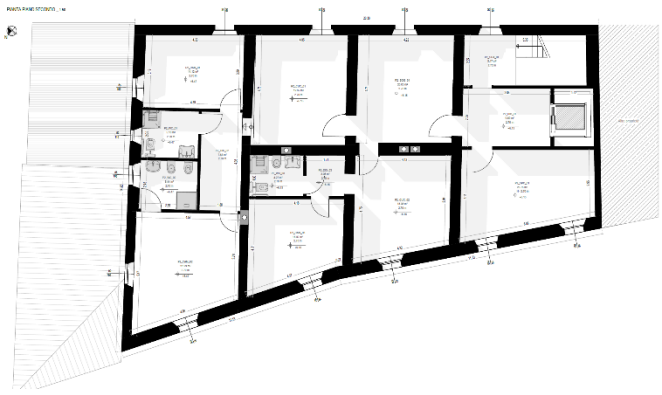


PARTICOLARE BUSSOLA




PARTICOLARE 1 _ SOLAIO INTERPIANO - CATENE _ SCALA 1:10

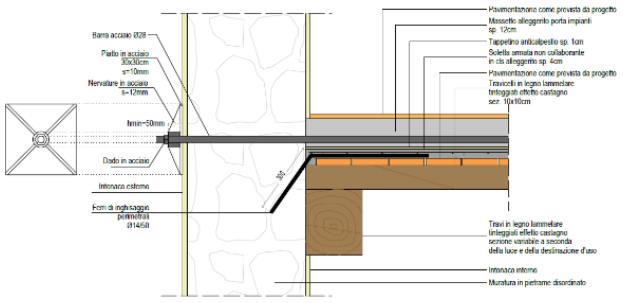

PARTICOLARE VESPAIO AREATO

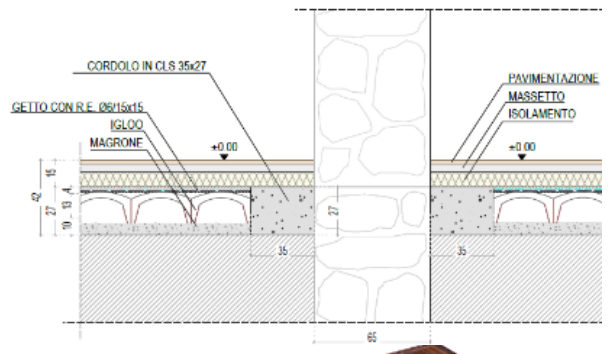



1-1 - PARTICOLARE GRONDA LATO GIARDINO_ 1:10

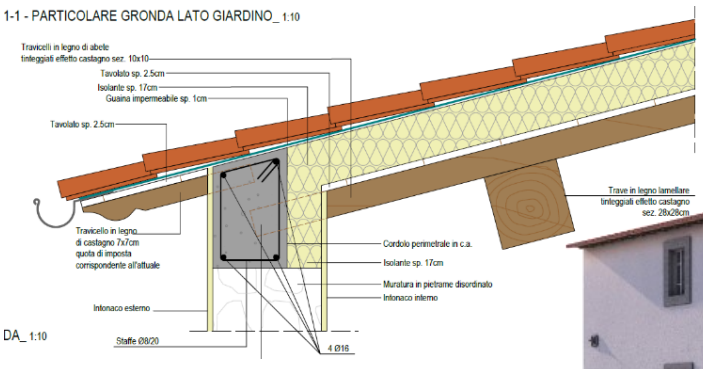

DA_ 1:10

PARTICOLARE RINFORZO SCALA ESISTENTE

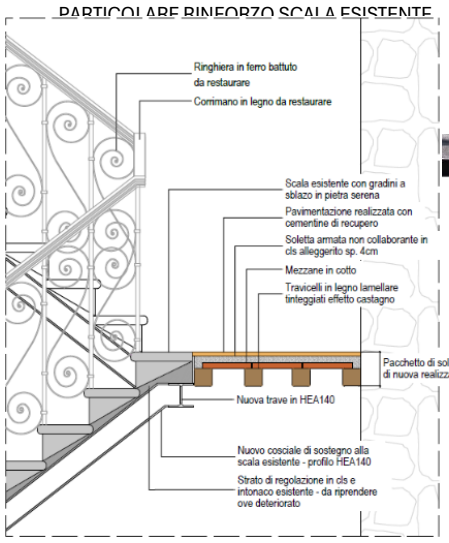

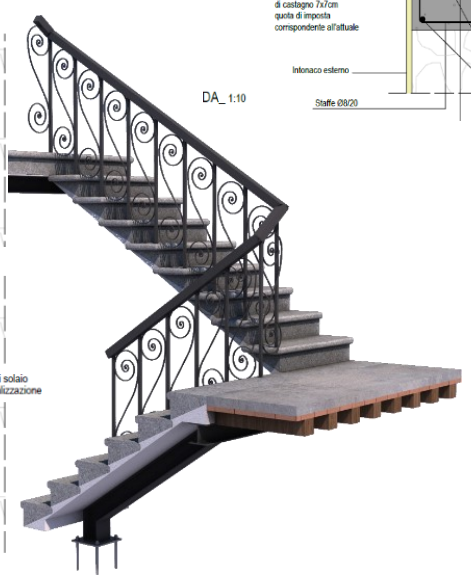



DLL

LAYOUT DI CANTIERE



FOTO





