




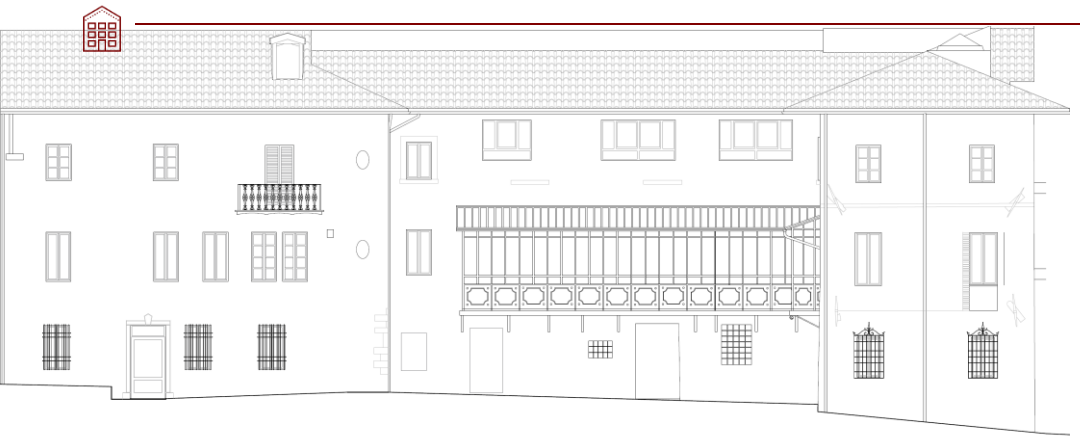

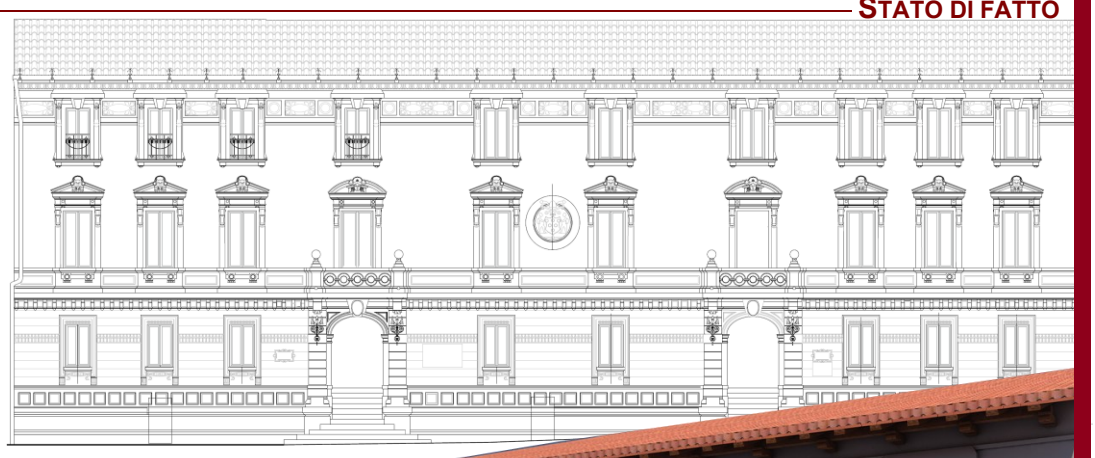






PIANTA COPERTURA

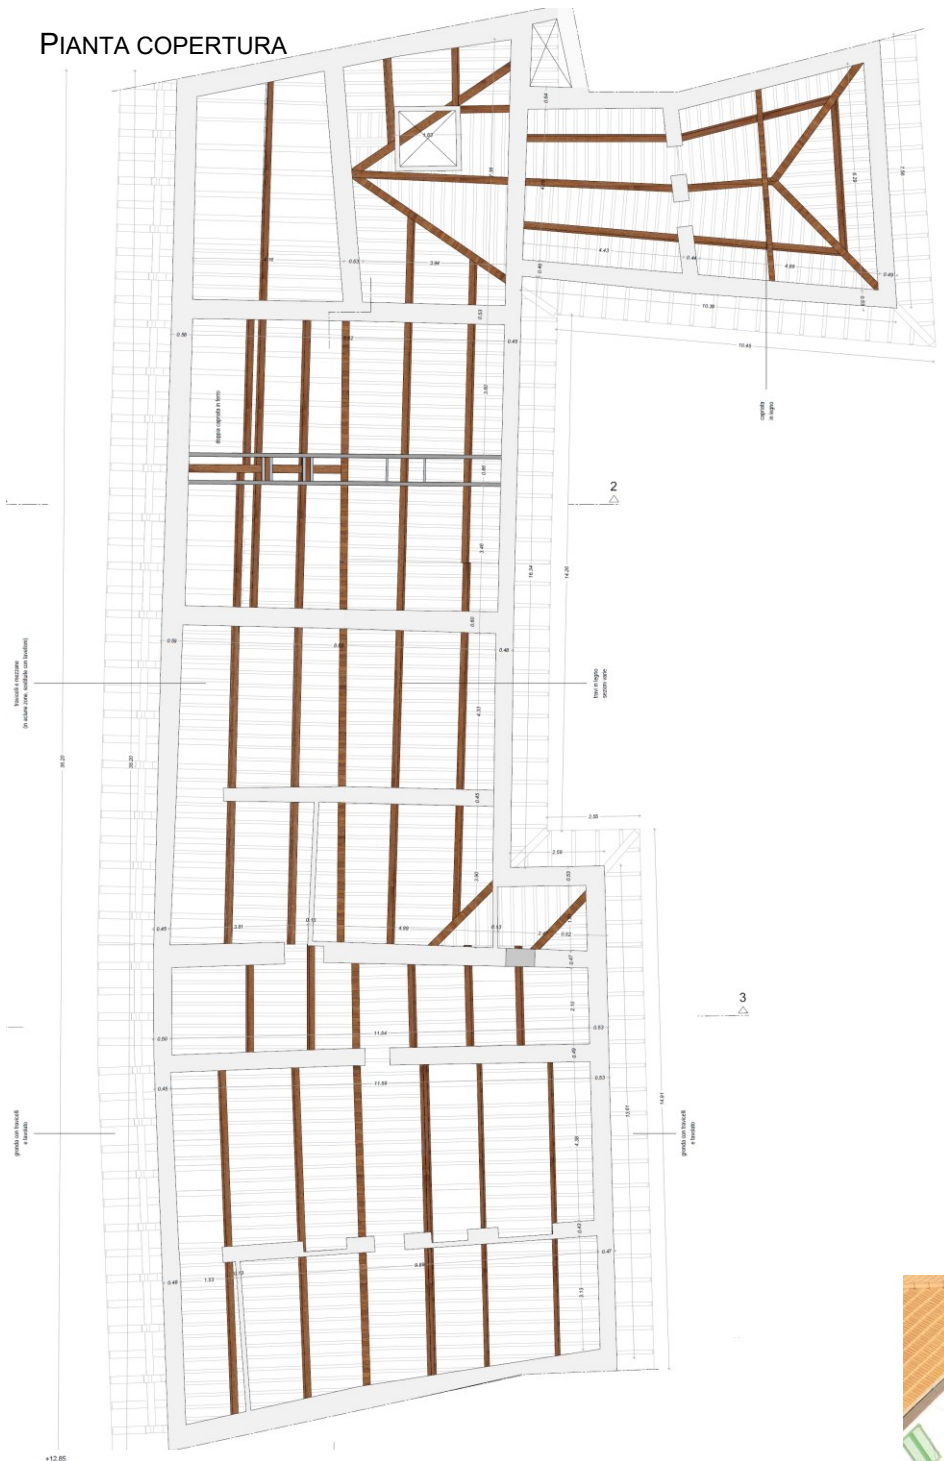




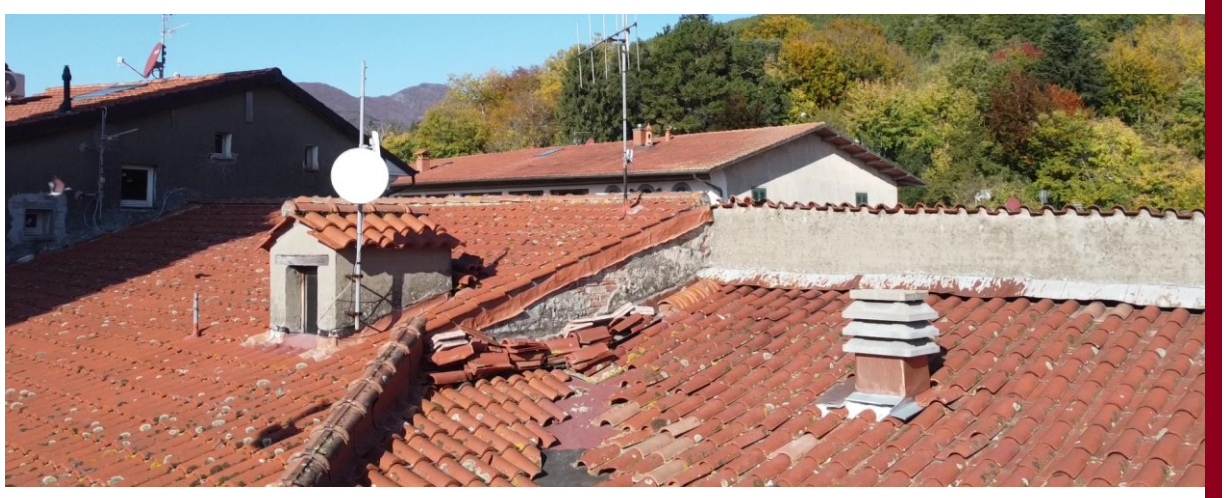

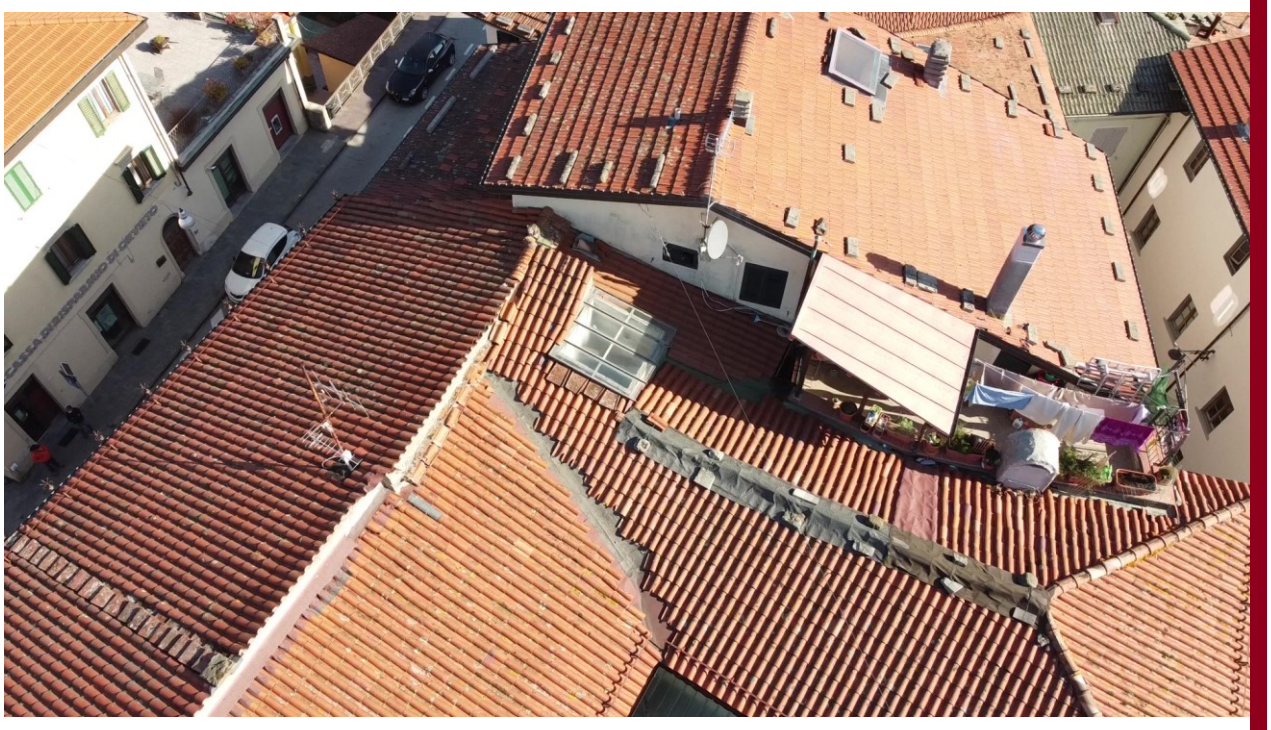


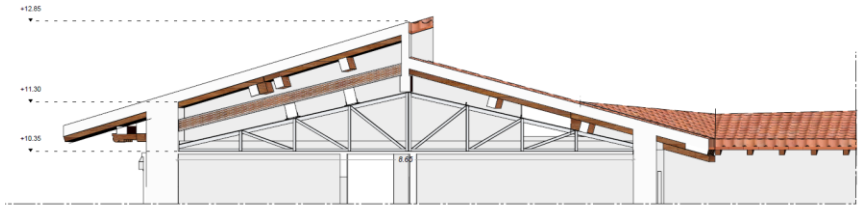

SEZIONE 2
SCALA 1:50

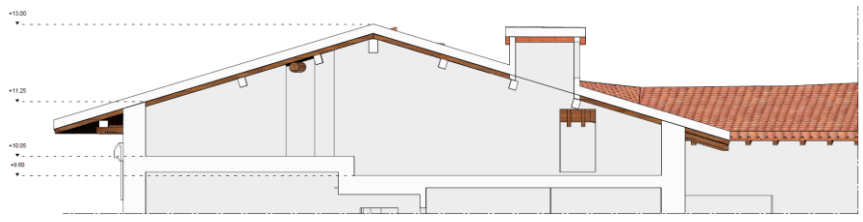


SEZIONE 3
SCALA 1:50

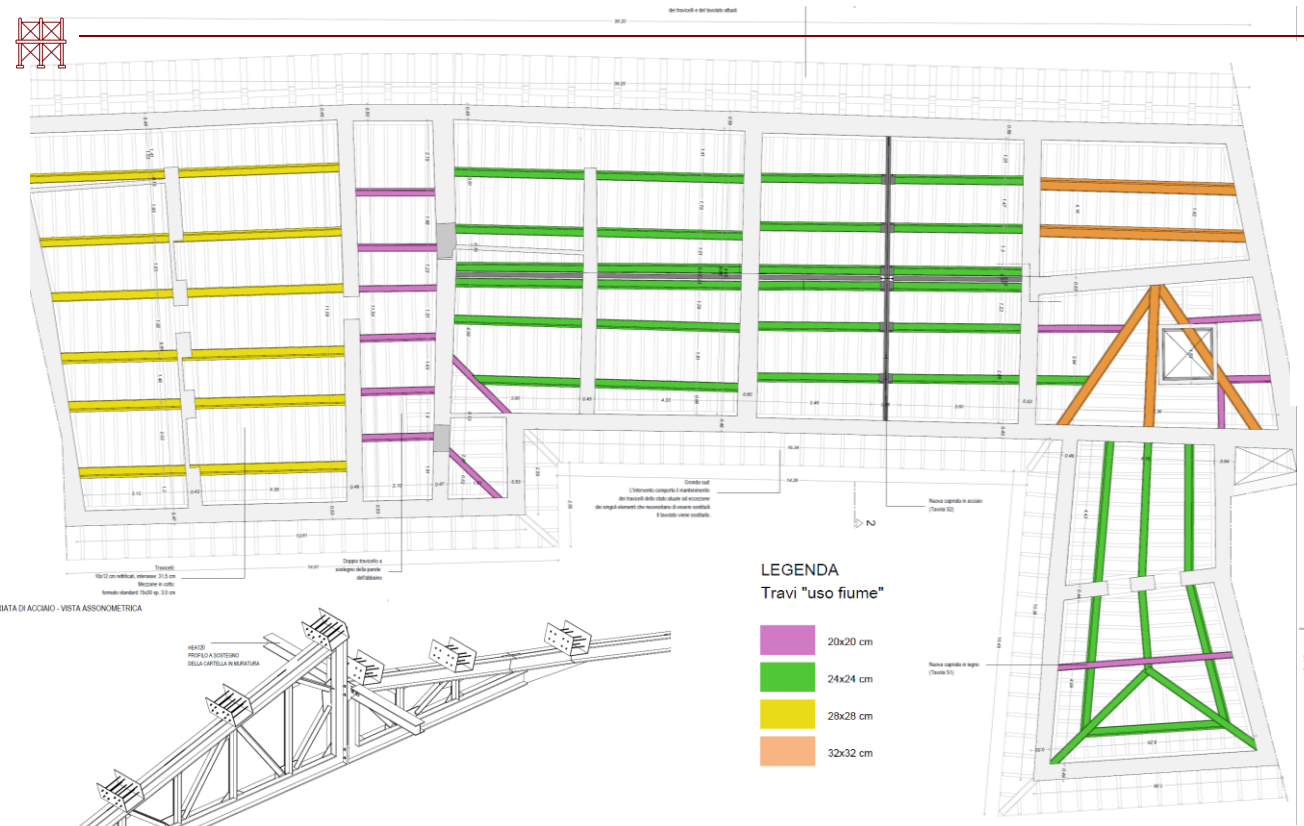


CAPRIATA DI ACCIAIO - VISTA ASSONOMETRICA





CAPRIATA DI ACCIAIO - VISTA FRONTALE

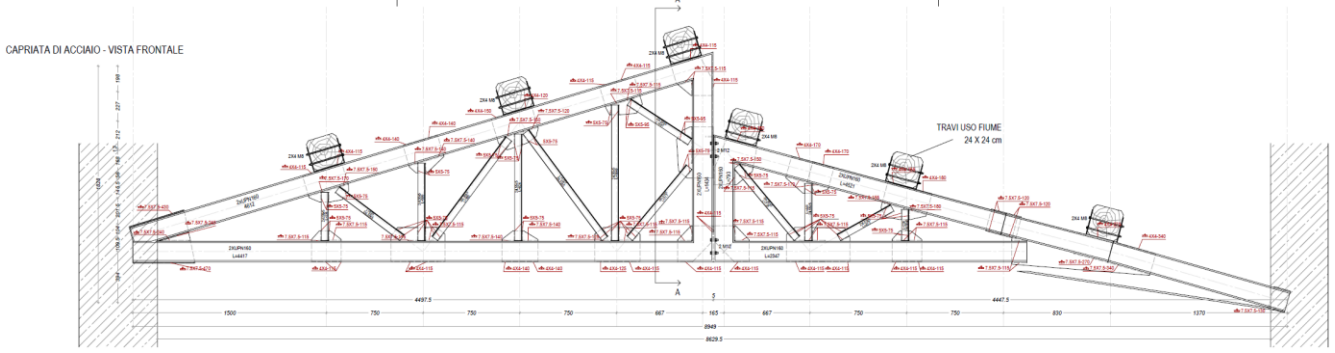



| TIPOLOGIA ACCIAI | |
|---|---|
| ELEMENTO | TIPOLOGIA |
| CAPRIATA | S235 |
| L120 | S235 |
| CATENE CON BARRE Ø24 | B450C |
| INGHISAGGI CON BARRE DA C.A. Ø12 | B450C |


| TIPOLOGIA BULLONI |
|---|

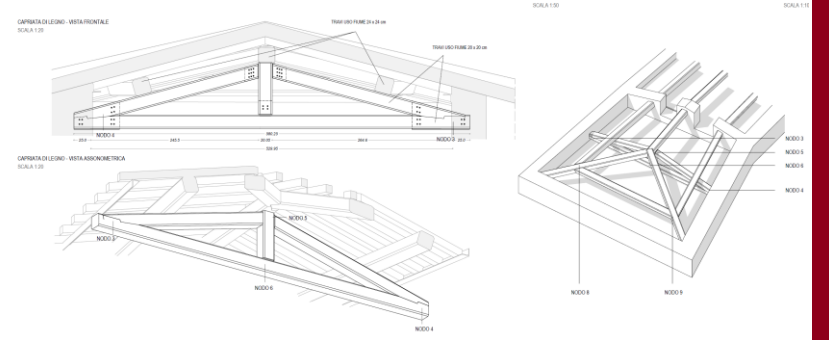

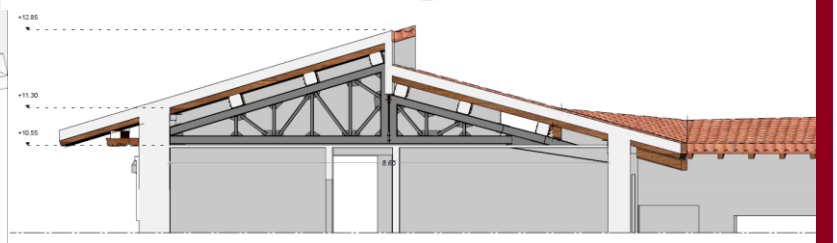
SEZIONE 2
SCALA 1:50

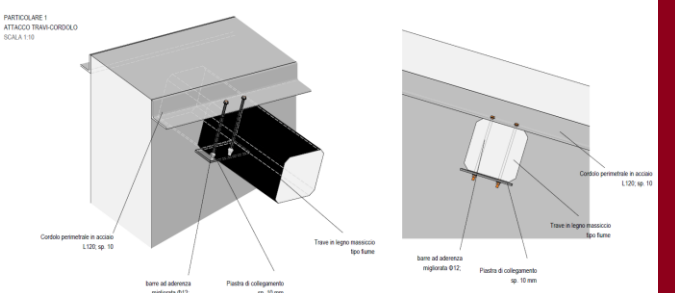


## DLL

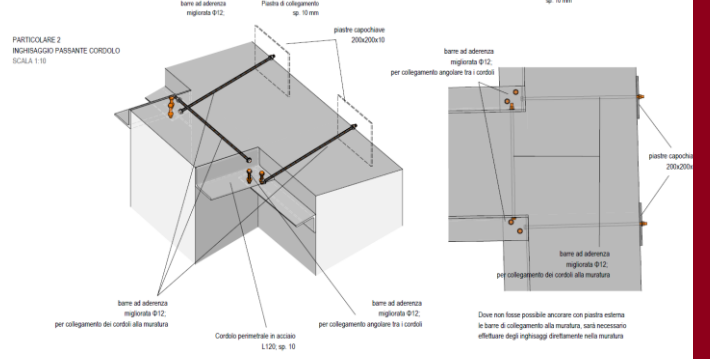